

Les surfaces sont susceptibles de varier suivant les impératifs de construction. La position des gaines techniques, les rebordées de nouilles, les coffres, les faux-plafonds et les canalisations sont susceptibles d'être modifiés et ne sont pas systématiquement représentés. Les équipements de cuisine sont représentés à titre indicatif et ne sont pas fournis. La forme et la surface des jardins sont susceptibles de varier en fonction des impératifs de construction. La végétation indiquée au plan est illustrative et n'a pas de valeur contractuelle. Le mobilier n'est pas prévu dans la vente, il indique un aménagement possible. Les indications des revêtements et des appareils sanitaires ne sont pas contractuelles. Ces éléments graphiques ne sont pas des plans d'exécution et ne peuvent en aucun cas être utilisés pour réaliser la construction.




Evasion Belledonne

Chemin des Monts-Dessus



LOT N°	BÂTIMENT	NIVEAU	TYPE
A001	CAGE A	RDC	T3
séjour/cuisine			31.8 m ²
chambre 1			11.6 m ²
chambre 2			9.0 m ²
entrée/couloir/rgt			7.6 m ²
WC			2.2 m ²
salle de bains			5.2 m ²
surface habitable totale			67.4 m²
surfaces annexes :			
terrasse			69.8 m ²
cellier 5			4.0 m ²

Plan de localisation

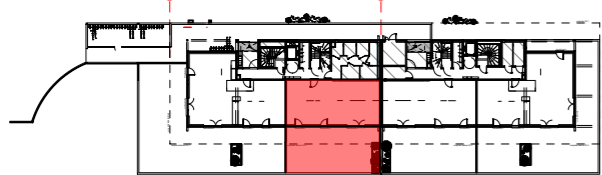

ECHELLE : 1/75

Sauf indication contraire sur plan :
hauteur sous plafond égale à 260 cm (à plus ou moins 5 cm)

PF : porte fenêtre GC : garde-corps TA : tableau électrique
 F : fenêtre S.S : sèche serviette du logement
 FFixe : fenêtre fixe LL : lave-linge
 VR : volet roulant LV : lave-vaisselle hsd : hauteur sous dalle
 BSO : brise soleil orientable LC : lineaire complement. hsp : hteur sous fx-plafond
 All. : allège (en cm) FR : refrigerator
 CUI : bloc cuisson

Edité le 24 mai 2024

