


Les surfaces sont susceptibles de varier suivant les impératifs de construction. La position des gaines techniques, les rebordées de gouttières, les soffites, les faux-plafonds et les canalisations sont susceptibles d'être modifiées et ne sont pas systématiquement représentées. Les équipements de cuisine sont représentés à titre indicatif et ne sont pas fournis. La forme et la surface des jardins sont susceptibles de varier en fonction des impératifs de construction. La végétation indiquée au plan est illustrative et n'a pas de valeur contractuelle. Le mobilier n'est pas prévu dans la vente. Il indique un aménagement possible. Les indications des revêtements et des appareils sanitaires ne sont pas contractuelles. Ces éléments graphiques ne sont pas des plans d'exécution et ne peuvent en aucun cas être utilisés pour réaliser la construction.




Evasion Belledonne			
Chemin des Monts-Dessus			
L ascade Promoteur - Constructeur			
LOT N°	BÂTIMENT	NIVEAU	TYPE
A002	CAGE A	RDC	T4
séjour/cuisine			32.2 m²
chambre 1			12.2 m²
chambre 2			9.9 m²
chambre 3			14.5 m²
entrée			4.0 m²
couloir/rgt			3.7 m²
wc			2.1 m²
salle de bains			5.7 m²
salle d'eau			2.9 m²
dressing			2.6 m²
surface habitable totale			89.8 m²
surfaces annexes :			
terrasse			164.8 m²
cellier 4			3.9 m²

Plan de localisation

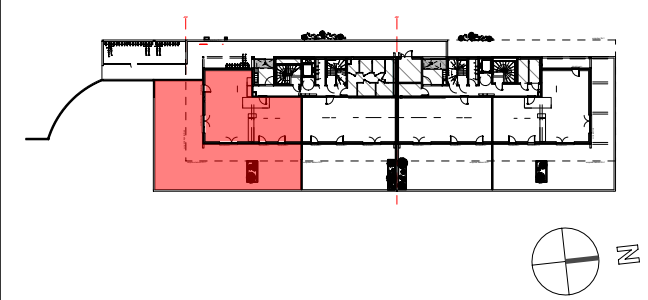

ECHELLE : 1/75		
Sauf indication contraire sur plan : hauteur sous plafond égale à 260 cm (à plus ou moins 5 cm)		
PF : porte fenêtre	GC : garde-corps	TA : tableau électrique du logement
F : fenêtre	S.S : sèche serviette	
FFixe : fenêtre fixe	LL : lave-linge	
VR : volet roulant	LV : lave-vaisselle	hsd : hauteur sous dalle
BSO : brise soleil orientable	LC : ligneaire complement.	hsp : hteur sous fx-plafond
All. : allège (en cm)	FR : refrigerator	
	CUI : bloc cuisson	
Edité le 24 mai 2024		

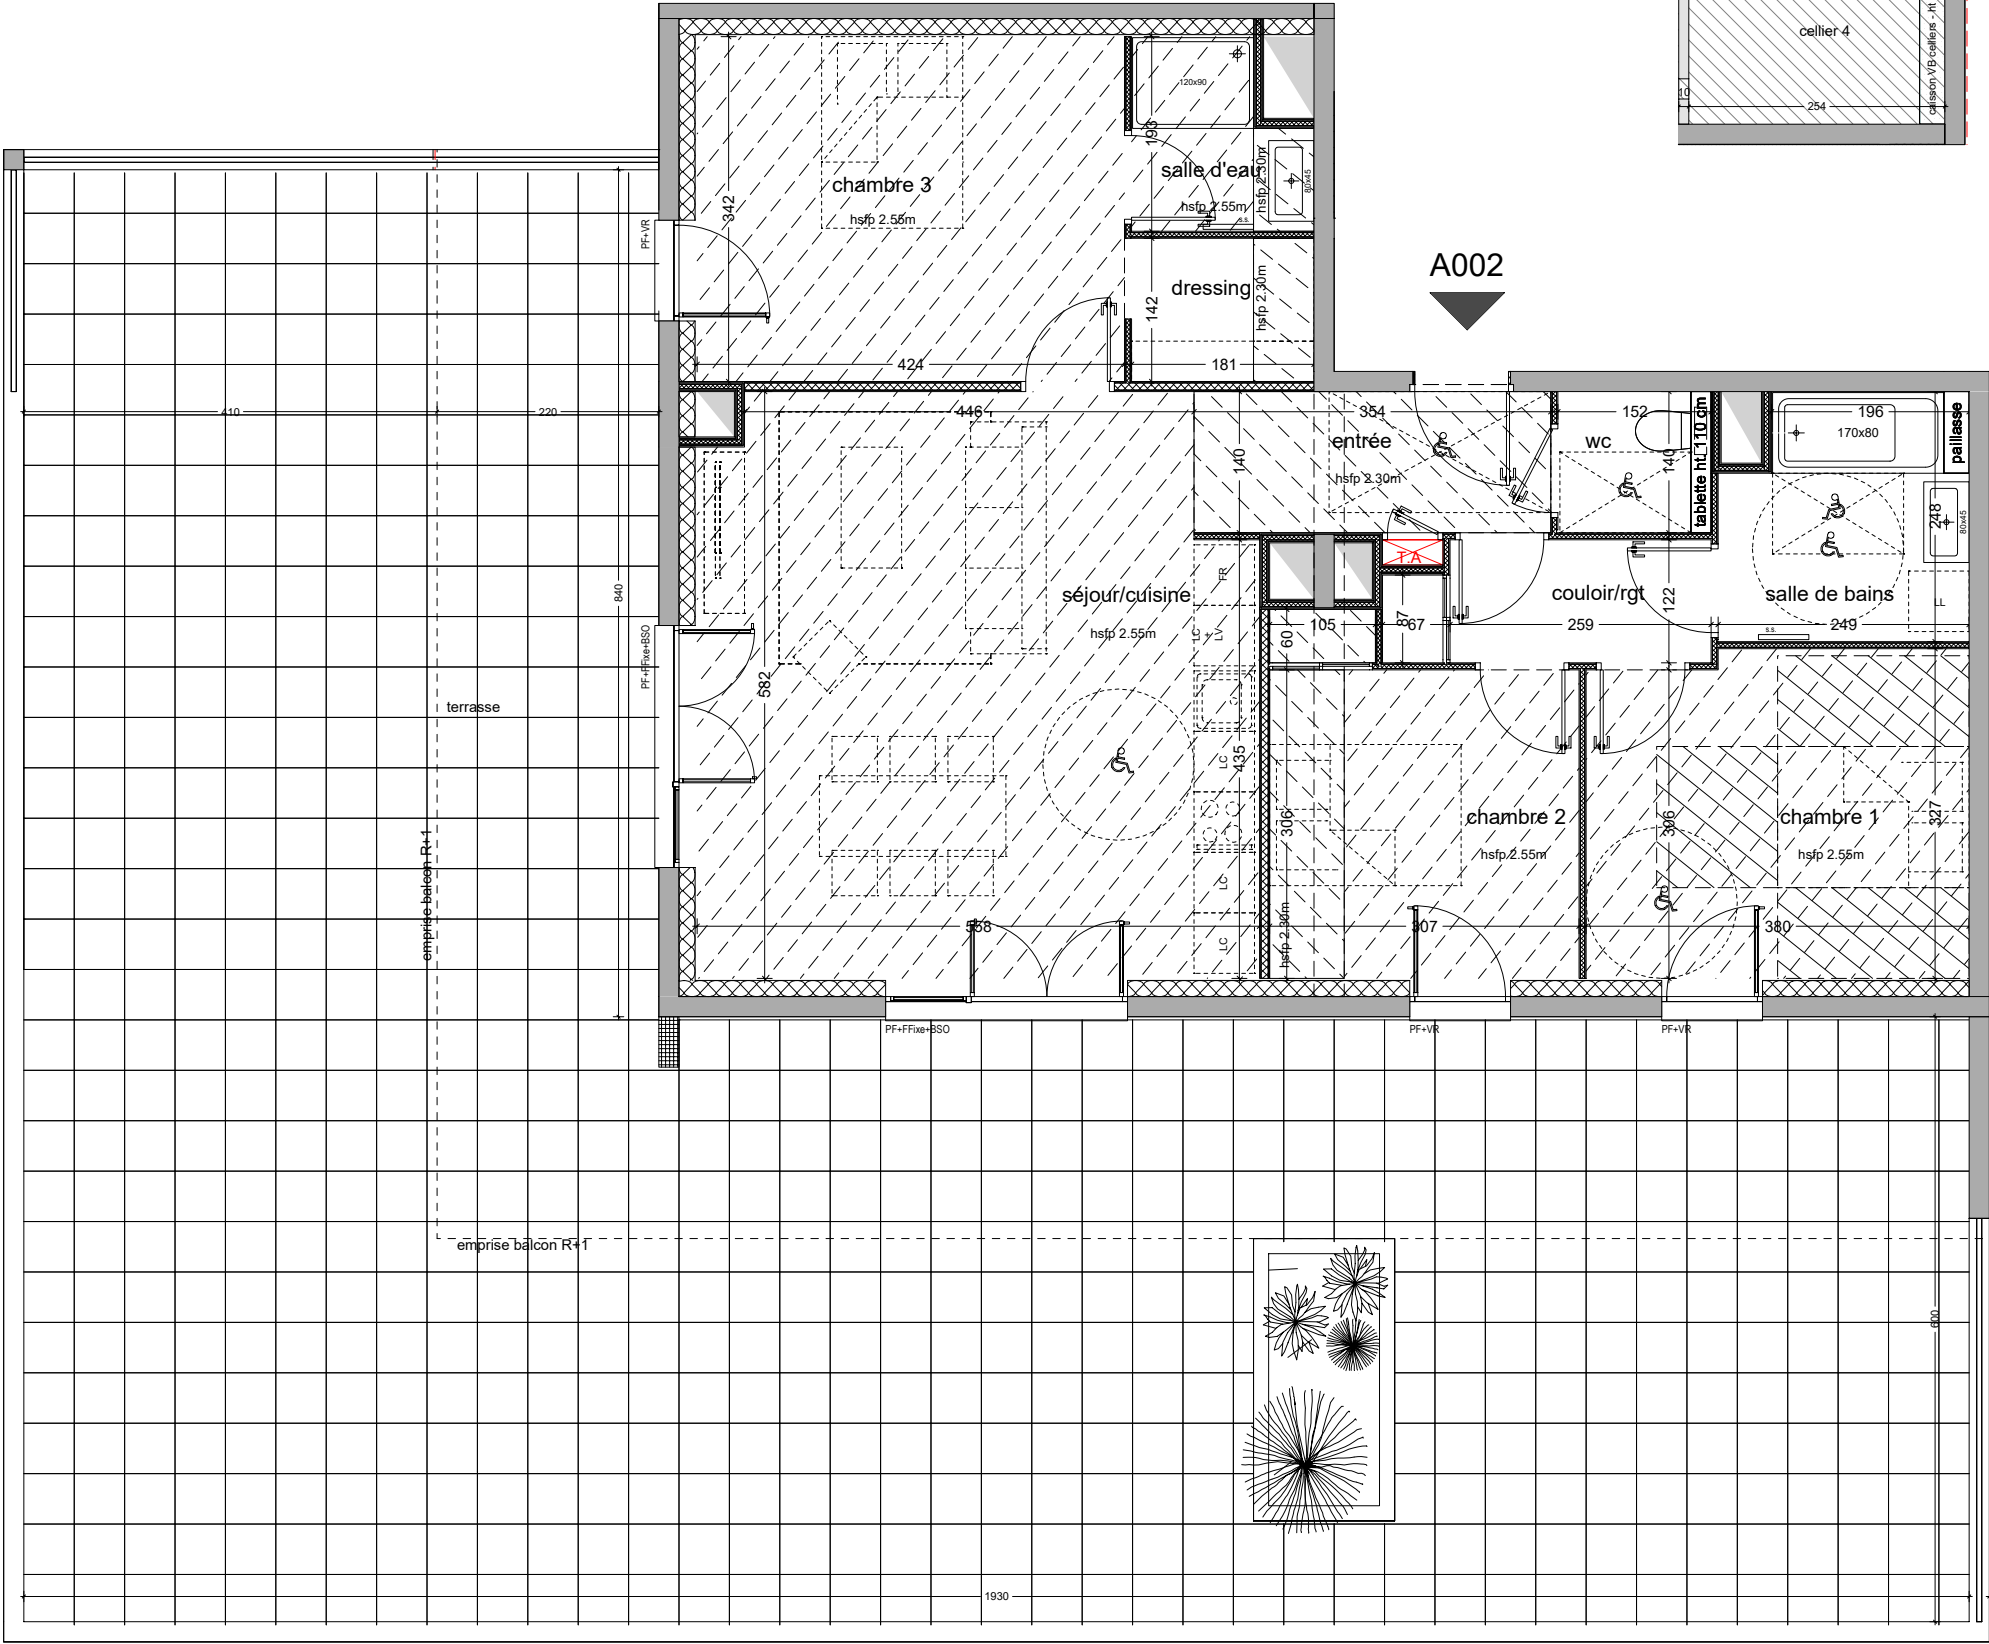

PLAN DE COMMERCIALISATION

