

Les surfaces sont susceptibles de varier suivant les impératifs de construction. La position des gaines techniques, les retombées de poutres, les soffites, les faux-plafonds et les canalisations sont susceptibles d'être modifiés et ne sont pas systématiquement représentés. Les équipements de cuisine sont représentés à titre indicatif et ne sont pas fournis. La forme et la surface des jardins sont susceptibles de varier en fonction des impératifs de construction. Le mobilier n'est pas prévu dans la vente. Il indique un aménagement possible. Les indications des revêtements et des appareils sanitaires ne sont pas contractuelles. Ces éléments graphiques ne sont pas des plans d'exécution et ne peuvent en aucun cas être utilisés pour la construction.




Evasion Belledonne

Chemin des Monts-Dessus



LOT N° A103	BÂTIMENT CAGE A	NIVEAU R+1	TYPE T2
séjour/cuisine			25.0 m²
chambre 1			12.8 m²
entrée			5.1 m²
wc			2.0 m²
salle de bains			4.7 m²
Surface habitable totale			49.6 m²
surfaces annexes :			
terrasse			40.1 m²
cellier 2			2.7 m²

Plan de localisation

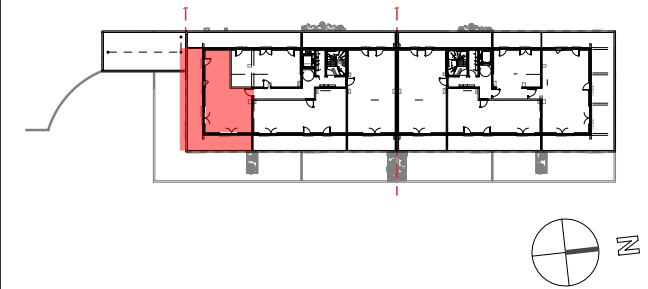


ECHELLE : 1/75

Sauf indication contraire sur plan :
hauteur sous plafond égale à 260 cm (à plus ou moins 5 cm)

PF : porte fenêtre	GC : garde-corps	TA : tableau électrique
F : fenêtre	S.S : sèche serviette	du logement
FFixe : fenêtre fixe	LL : lave-linge	
VR : volet roulant	LV : lave-vaisselle	hsd : hauteur sous dalle
BBO : brise soleil orientable	LC : linéaire complément.	hsp : hteur sous fx-plafond
All. : allège (en cm)	FR : réfrigérateur	
	CU : bloc cuisson	

Edité le 24 mai 2024

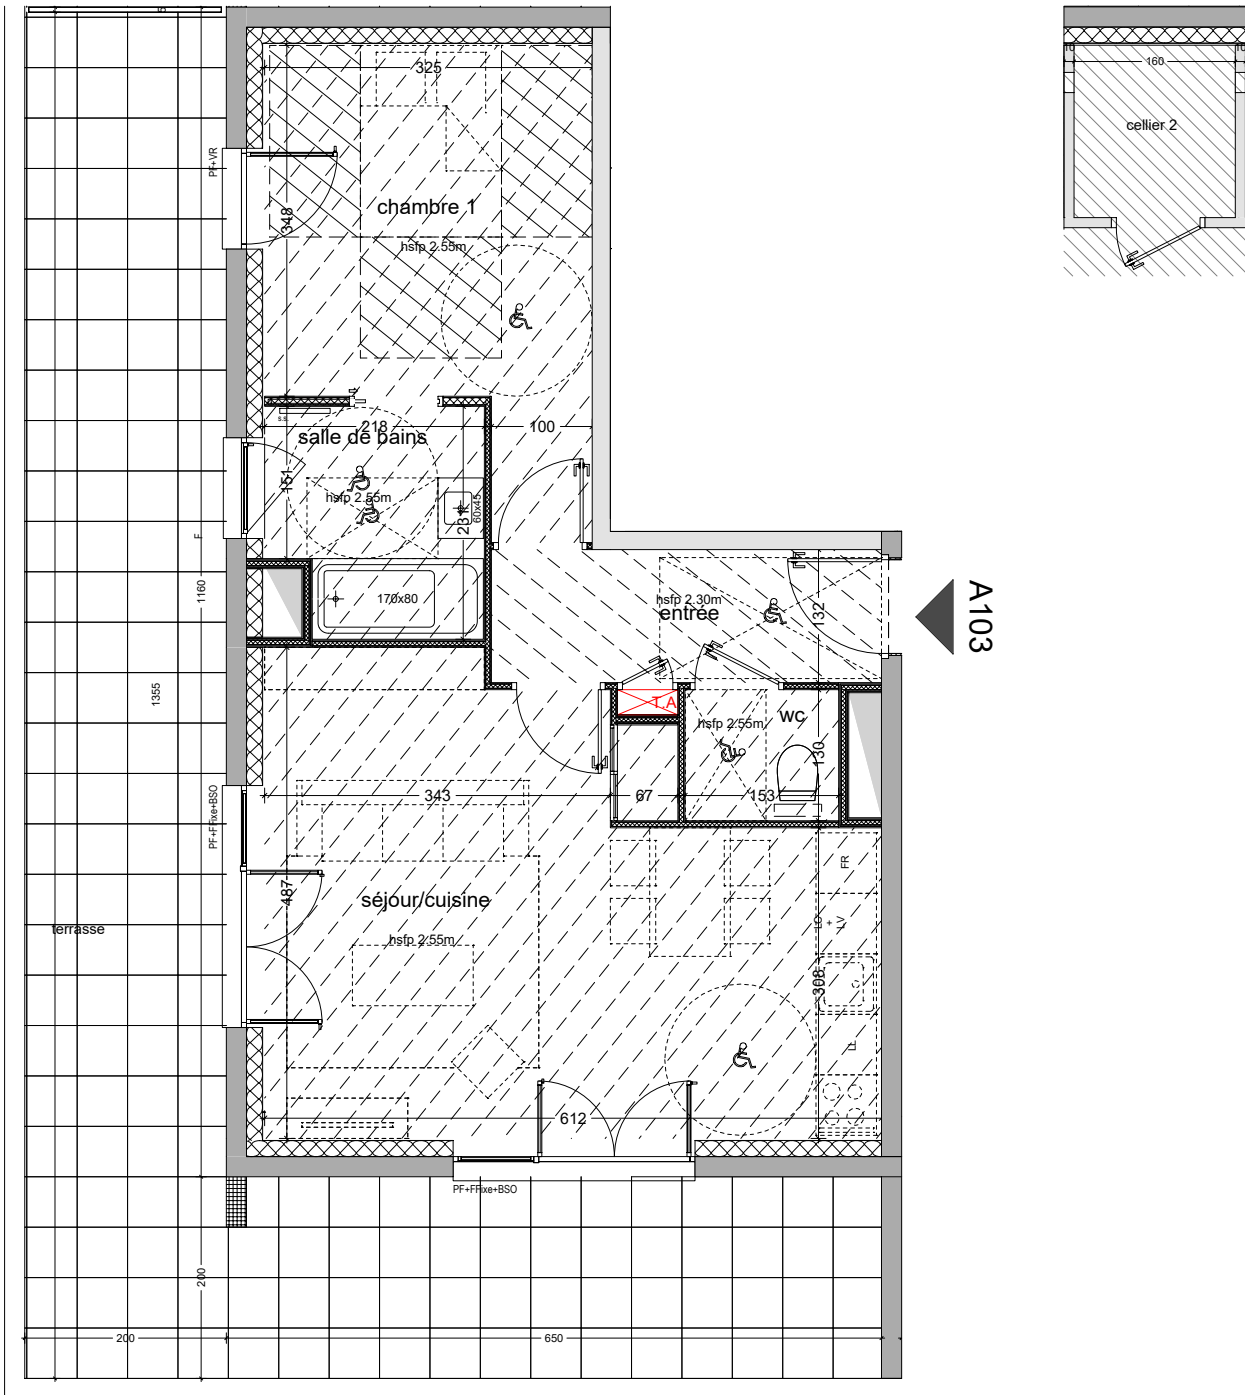

PLAN DE COMMERCIALISATION